# - THEATRE DE PRIVAS - petite salle « Foyer »

PLAN ESPACE FOYER - Page 1

LD – 01/11/2024 Echelle : 1:75e - page A3

Escalier descendant vers palier salle d'expo

Liaison vers grande salle à gradins

TABLEAU ELECTRIQUE
1 x 32 A tétra
1 x 32 A mono
2 x 16 A mono

*LOCAL TECHNIQUE RANGEMENTS*

*Liaison avec le Hall d'Accueil*

*GAINE TECHNIQUE ASCENSEUR*

*Liaison avec l'Espace Bar*

**- GRIL TECHNIQUE -**
**Structure carré ASD 290sz peinte époxy noire**
**sur pieds ASD alt550 à crémaillère**
**Hauteur au sol sur praticables de scène 4m50**

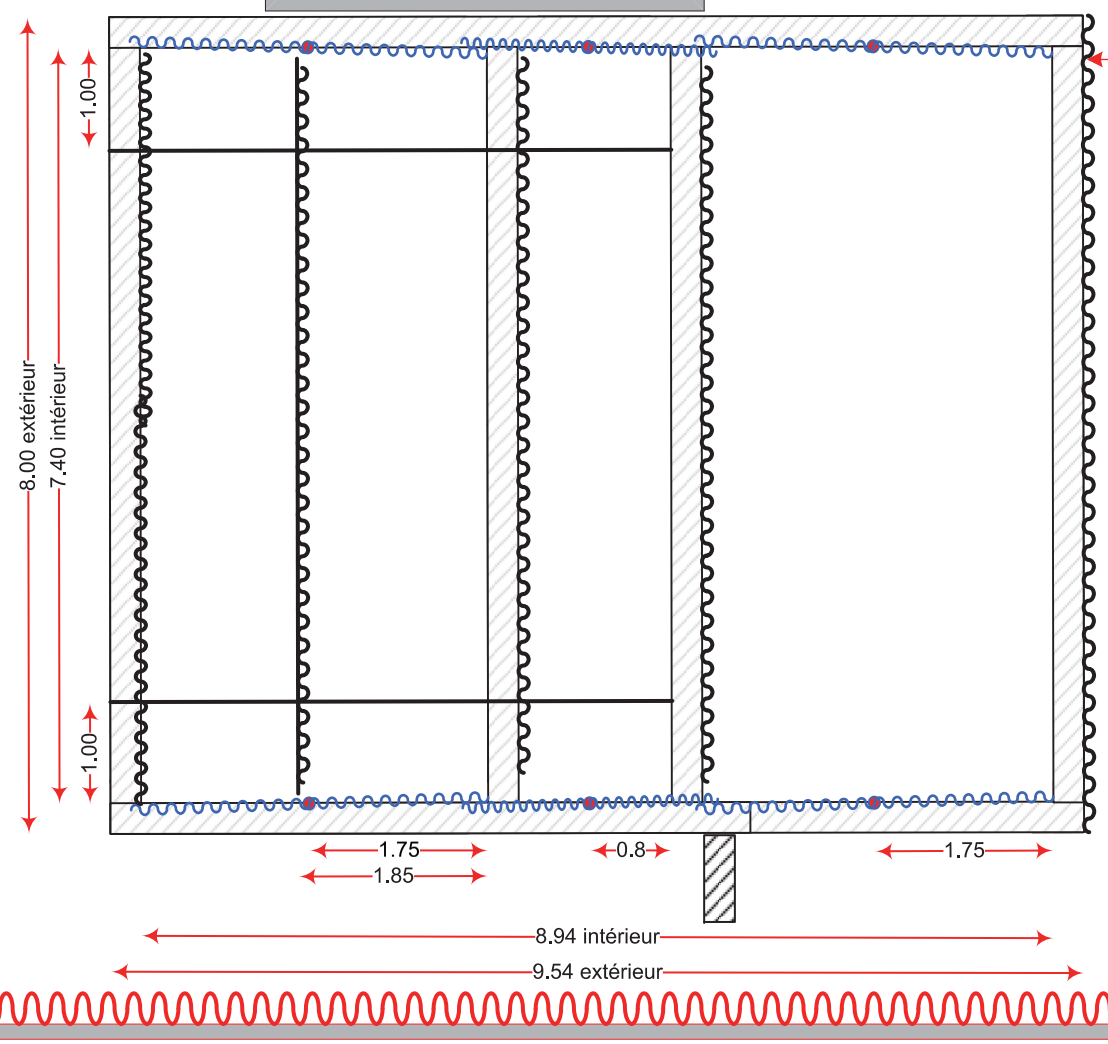


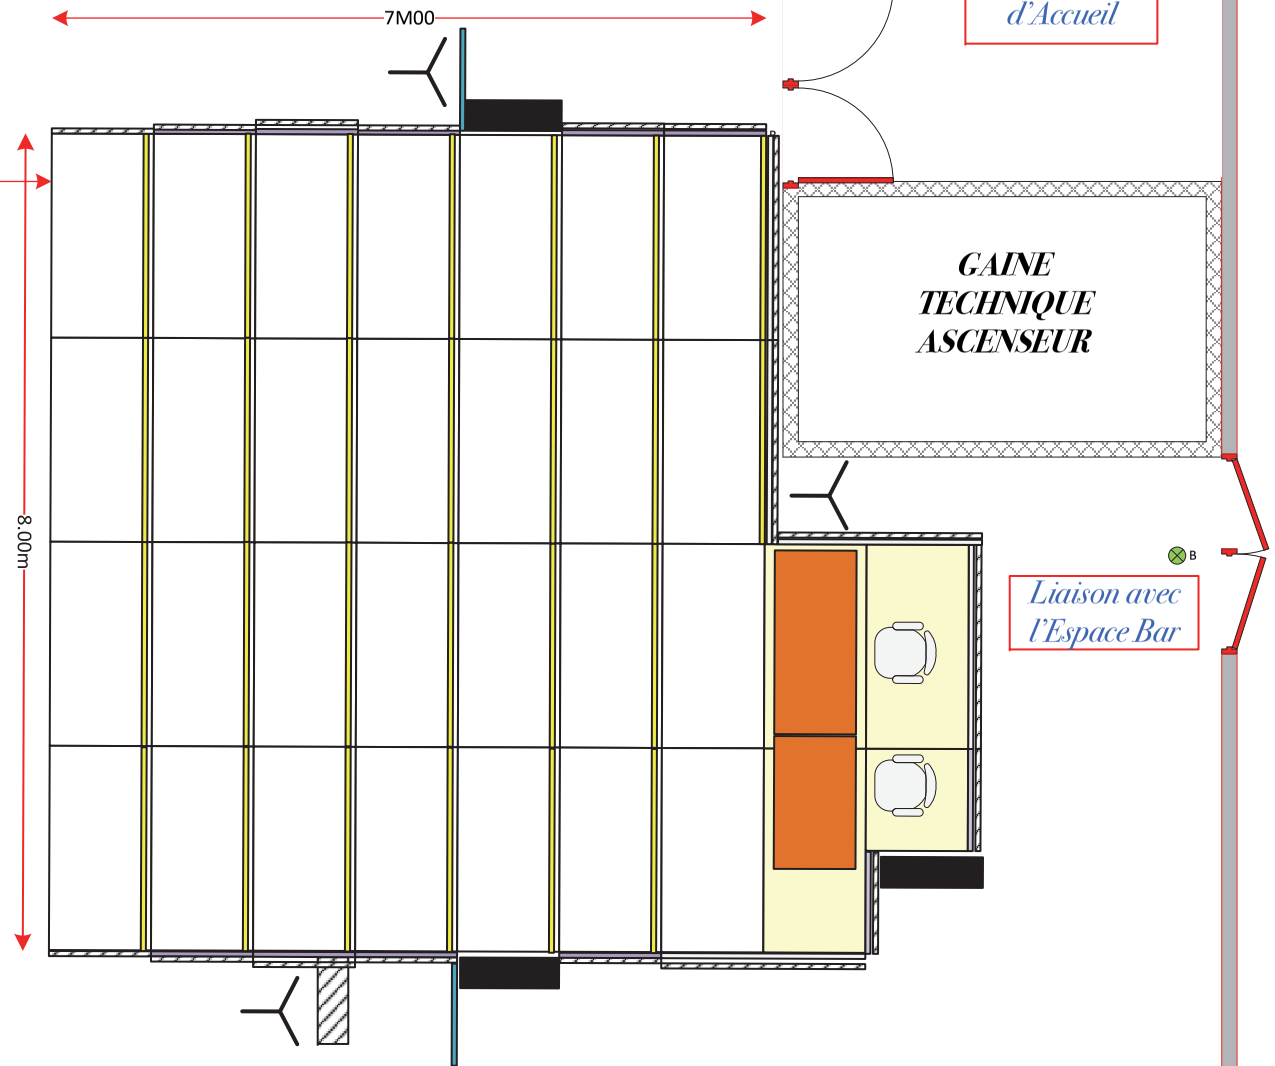


***- ESPACE TOTAL DE 321.79 m² -***

**Hauteur sous plafond haut : 5.65 m**
**Occultation par 02 rideaux de velours rouge sur patience manuelle à 2 tirages**
**Séparation par 01 rideau rouge transparent de type Brechtien sur câble à 1 tirage**

***- ESPACE PUBLIC -***
**07 rangs de praticables bois peint en noir**
**Hauteur de 20 cm à 140 cm**
**8 m de large x 7 m de profondeur**
**02 rangs de chaises coque beige au sol**
**JAUGE TOTALE 120 places**